

Legende			
Fläche	Bestehend	Abbruch	Projekt
Gebäude			
Strassenbelag			
Gehweg / Trottoir			
Sperrschicht UE			
Entwässerung Sperrschicht			
Grünflächen			
Beton			
Fahrleitung			
Kabelkanal / -rohrblock			


Gemeinde Matten / WidlerswilKanton Bern



BOB Haltestelle Matten b. I. P + R

Ausführungsprojekt

Gesamtübersichtsplan Situation 1:2'000

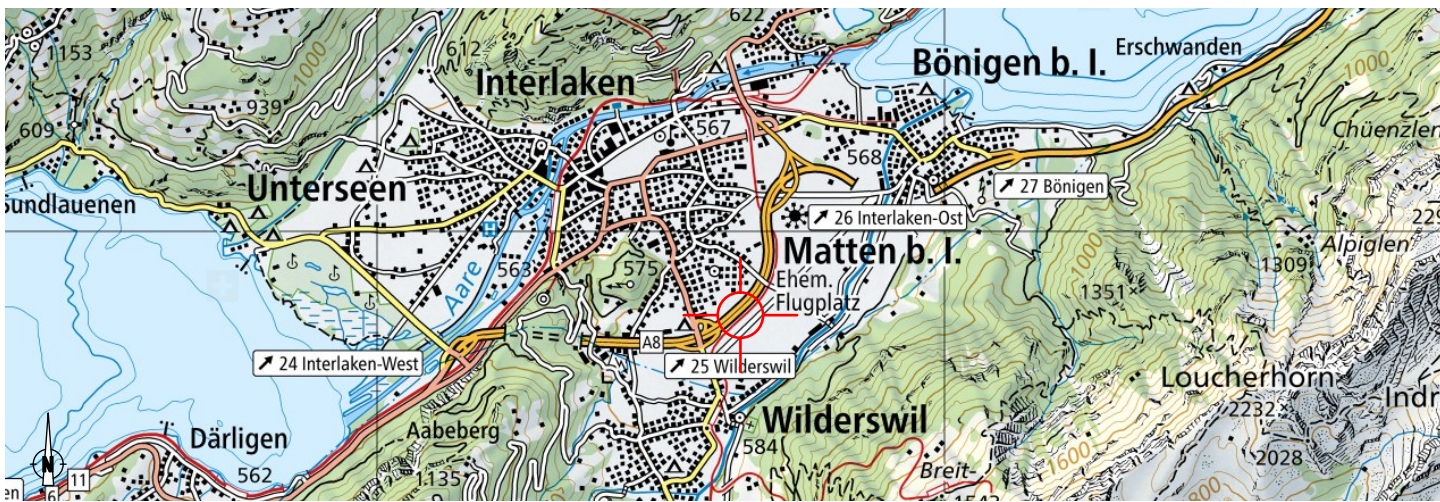

Projektnummer: 0587_130
Plannummer: 51-1011
Format: 45 x 84



Änderungen		Datum	Gez.	Gep.	Visiert
-	Erstellt	12.06.2023	kas	rir	dub
A					
B					
C					

